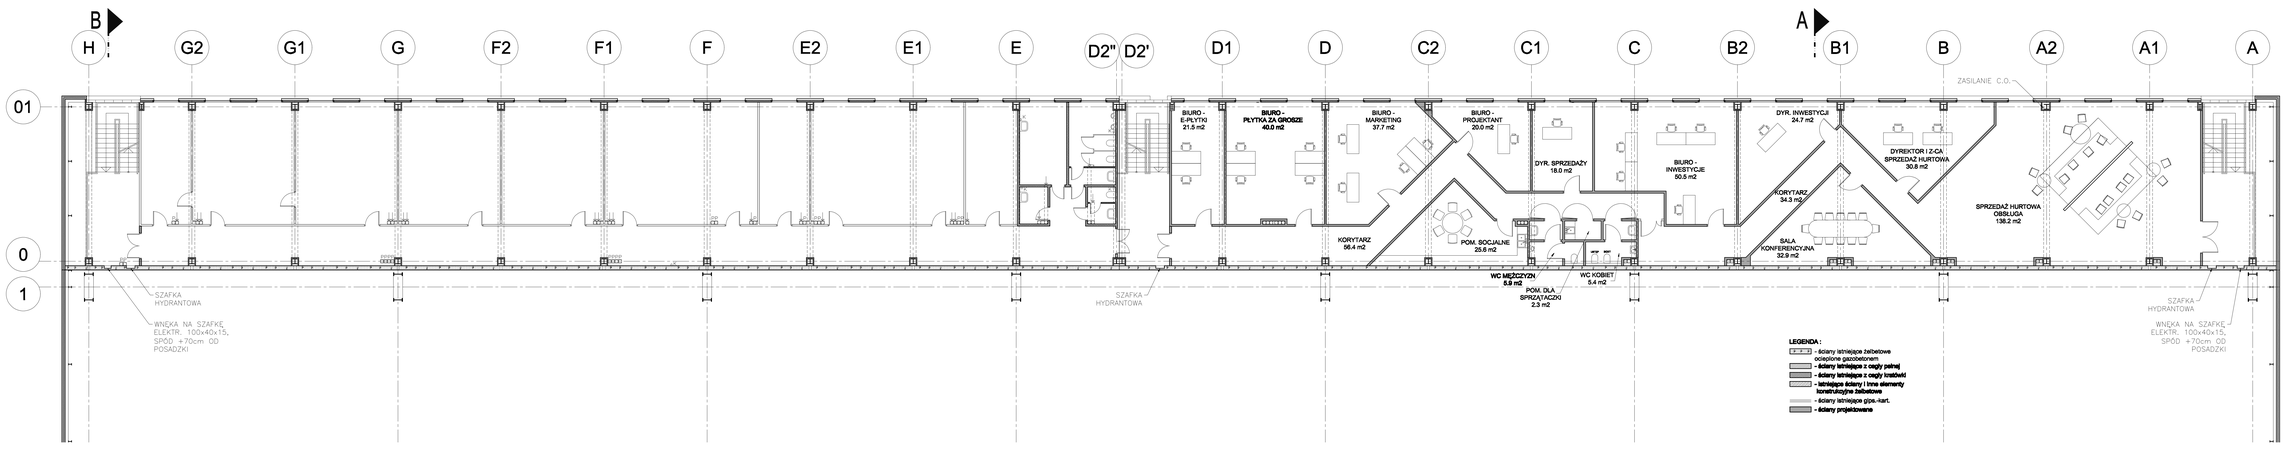

INWESTYCJA:
MODERNIZACJA BUDYNKU D, MODUŁ/KLATKA "HOWELI GOLDWIN" D1,D2,D3
FABRYKI BAWOCHÓW SPECJALNYCH W LUBLINIE Z PRZEZNACZENIEM NA:
CENTRUM LOGISTYCZNE "GALAXIA KRÓLEWSKA
LUBLIN, UL. METALURGICZNA 8B

INWESTOR:
GALA KRÓLEWSKA S.A.
20-207 LUBLIN, UL. TURYSTYCZNA 32

GENERALNY PROJEKTANT:
BIEŃKOWSKI - LIS - MIERZWA
ARCHITEKCI
SPÓŁKA Z O.O. KRS 0000...
NIP 7252240615 KAPITAŁ ZAKŁADOWY
TELEFAX: +48 81 5329280, +48 605 139877

PROJEKT ARCHITEKTONICZNY:
BIEŃKOWSKI, LIS, MIERZWA
- ARCHITEKCI, spółka z o. o.

AUTOR: DATA/PODPIS
Jacek BIEŃKOWSKI, arch. upr. nr 0650/Lub88
Andrzej LIS, arch. upr. nr 4864/477
Paweł MIERZWA, arch. upr. nr 0665/Lub88

OPRACOWAŁ: DATA/PODPIS
arch. Andrzej BOJARSKI

STADIUM:
KONCEPCJA

BRANŻA:
ARCHITEKTURA

TYTUŁ RYSUNKU:
BUDYNEK BIUROWY - RZUT 1 PIĘTRA

NAZWA PLIKU: Odbiory/RZUT 1.DB — NUMER: A

MIEJSCOWOŚĆ, DATA: LUBLIN 9 listopad 2020 — SKALA: 1:100 — NR. RYSUNKU: 04